
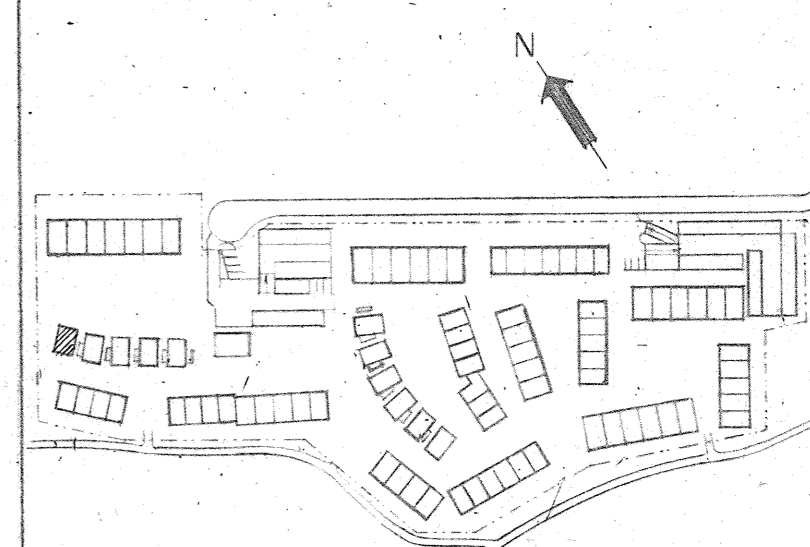
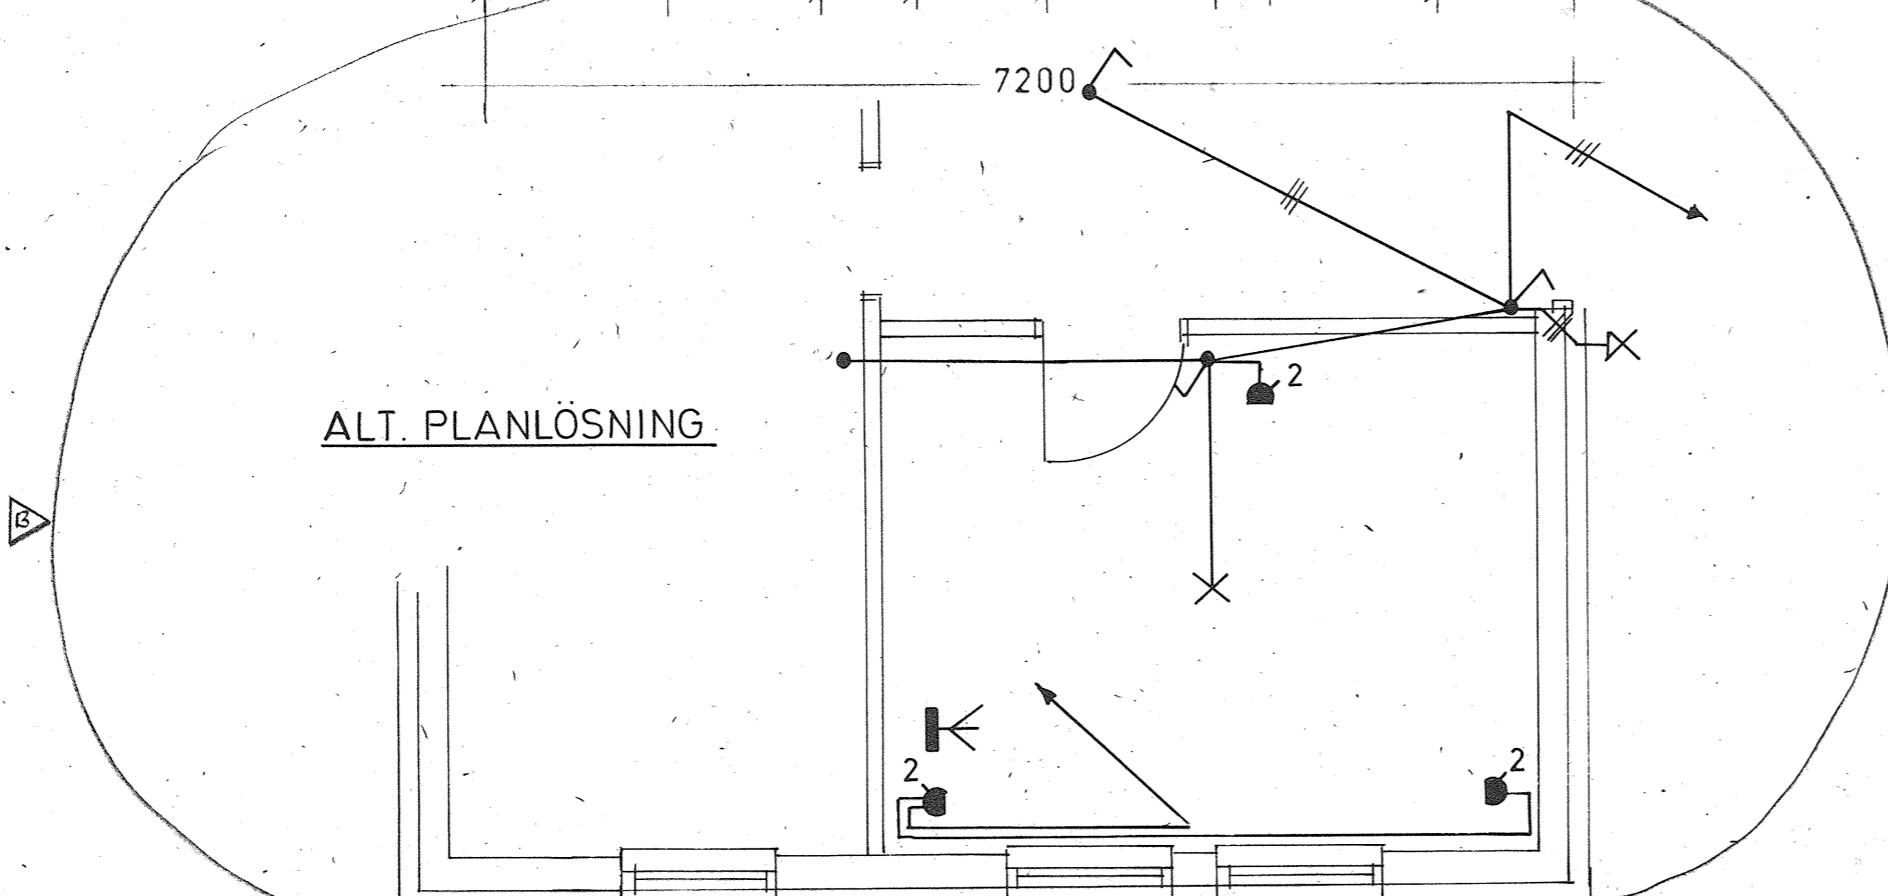


EKK I RÖR TILL ♂ VID TAKLUCKA SAMT  
2 ST ARMATURER POS 120 PÅ VIND

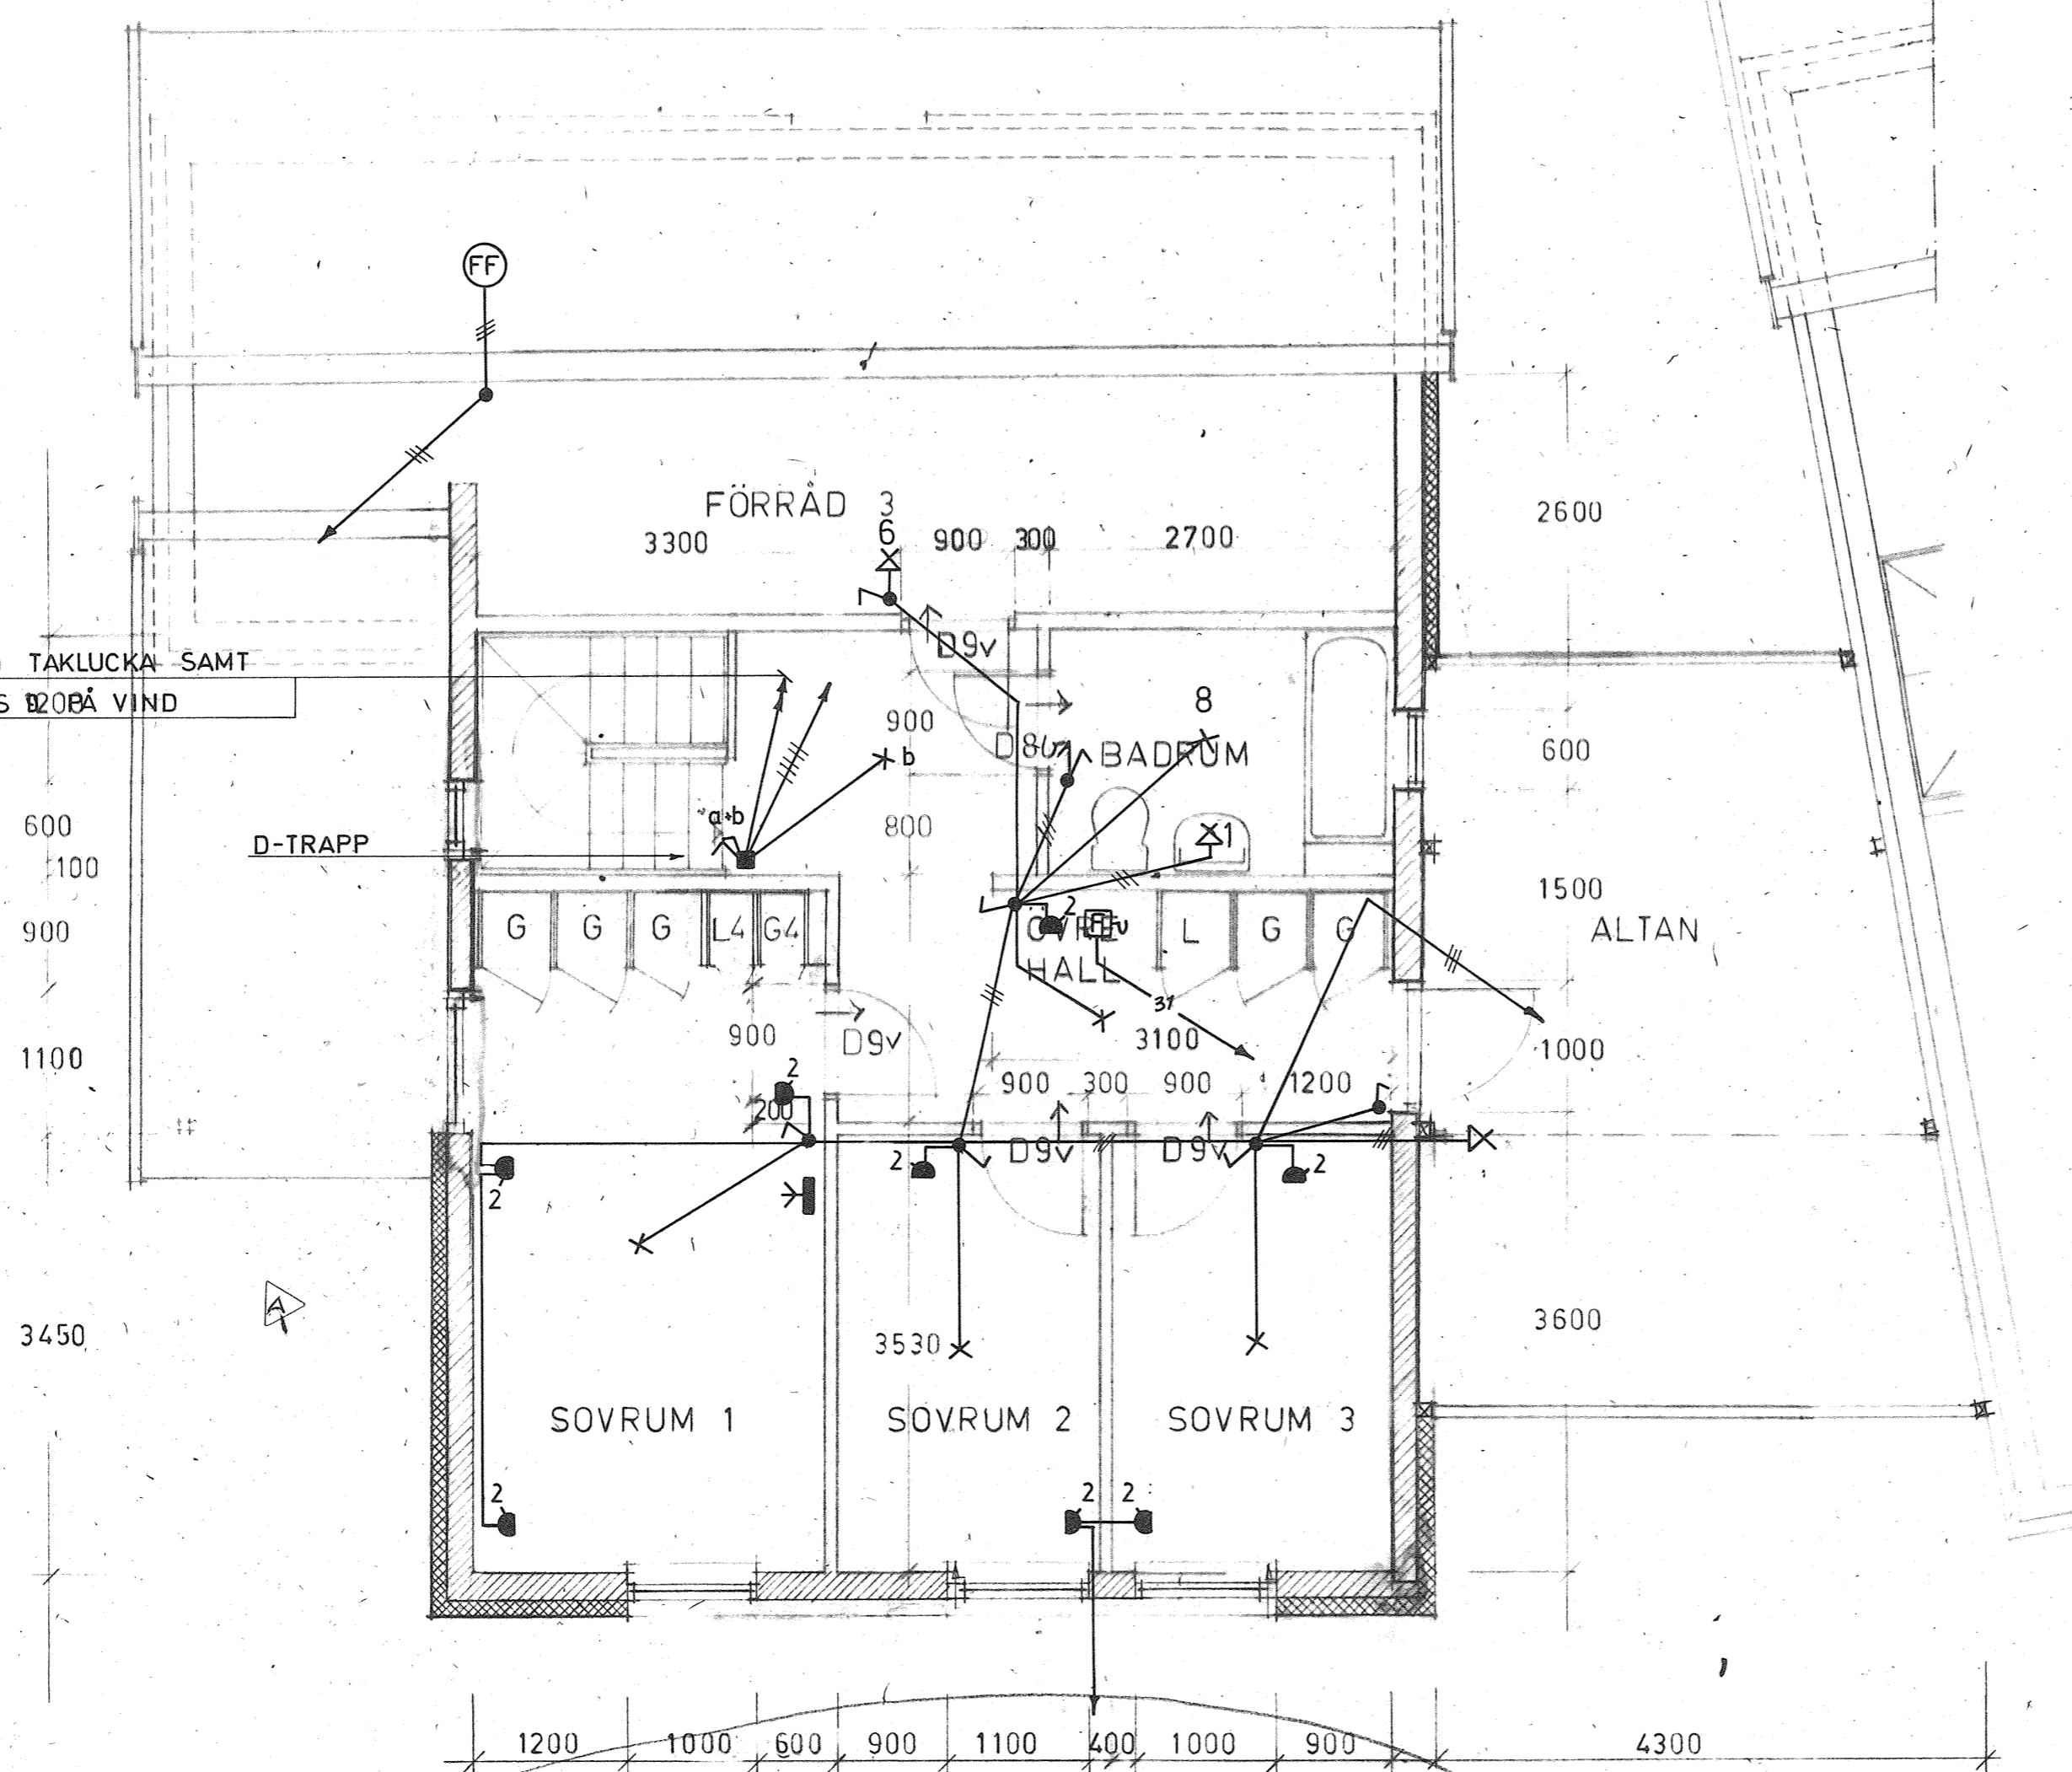

# ARBETSRTNING

REV	ANT	REVIDERINGEN AVSER	SIGN	DATUM
1		Enk. Pl. El. 2	JC	9/11-78
2		EWI PM EL 1		4/12-78

**El-Planeringar**  
ing meinhart hjelm ab  
dagsbergsvägen 7  
602 31 norrköping 011-10 30 10

NORRKÖPINGS KOMMUN  
KV. SLAGVERKET  
HUS TYP BXS  
ÖVRE PLAN  
ELANLÄGGNINGAR

RIT	GRANSK	SKALA	NORRKÖPING DEN	RITN NR	REV
JL	MS	1:50	19771015	E 69/9/:12	B