

VÄXTFÖRTECKNING (Kvalitet enligt Geöna Linjens Plantnorm).

1. TRÄD		Antal
1.1	ACER GINNALA /Ginnalånn/	19
1.2	ACER PLATANOIDES /Skocallånn/	19
1.4	CRATAEGUS OXYACANTHA "PAULI" /Rosenhågorn/	9
1.5	FAGUS SILVATICA F. AROPURPUREA /Blodbok/	2
1.6	FRAXINUS ENCELSIOR /Ask/	7
1.7	MALUS DACCATA V. MANDSCHURICA /Bärapel/	4
1.8	MALUS HYBRIDA "JOHN DAWSON" /Hybridäpel/	3
1.9	MALUS PURPUREA "ALDENHAM PURPLE" /Purpuräpel/	4
1.10	PRUNUS CERASIFERA V. ATROPURPUREA /Blodplommon/	2
1.11	PRUNUS PADUS "COLORATA" /Rödbladig hägg/	4
1.12	QUERCUS ROBUR /EK/	4
1.14	SALIX ALBA VITELLINA F. PENDULA /Gulpil/	1
1.15	SORBUS AMERICANA /Amerikasak rönn/	11


2. BUSKAR		Plantast.
2.1	AMELANCHIER CONFUSA /Häggmispel/	1,2 315
2.2	BERBERIS THUNB. V. ATROPURPUREA /Röd hickberberis/	0,8 34
2.4	CORNUS ALBA SIBIRICA /Koralikornell/	1,0 407
2.7	ELAEAGNUS COMMUTATA /Silverbuske/	0,8 47
2.8	FORSYTHIA INTERMEDIA V. SPECT. /Forsythia/	1,0 84
2.11	KOLKWTZLA AMABILIS /Paradisbuske/	1,0 44
2.12	MAHONIA AQUIFOLIA /Mahonia/	0,8 8
2.13	MALUS FLORIBUNDA /Roscnäpel/	1,2 19
2.14	MALUS HYBRIDA "HOPE" /Hybridäpel/	1,2 25
2.16	PRUNUS CISTENA /Svartplommon/	1,0 28
2.19	SPIRAEA ARGUTA "GREIFSHHEIM" /Brudspirea/	1,0 519
2.20	SPIRAEA VANHOUTTEI /Bukettspirea/	1,0 318
2.21	SYRINGA VULG. "AND. AN LUDW. SPÄTHI" /Syrén/	1,0 131
2.22	SYRINGA VULG. "MME LEMOINEII" /Syrén/	1,0 161

3. BARRVÄXTER		Plantast.
3.2	JUNPERUS CHIN. F. PFITZERLIIA /Kinesisk kryp-en/	1,0 14
3.6	PINUS MUGO MUGUS /Bergtall/	0,8 343

7. FRUKTTÄD		Plantast.
7.2	KÖRSBÄF "SKUGGMORELL" /Halvsam A-kvalitet/	24
7.3	ÄPPLE "ASTRAKAN GYLLENKROKS" /Lågsta, A-kvalitet/	4
7.4	ÄPPLE "ORANIE" /Lågsta, A-kvalitet/	2
7.5	ÄPPLE "TRANSPARENTE BLANCHE" /Lågsta, A-kvalitet/	3

8. BÄRRISKAR		Plantast.
8.1	VINDÄR "JONKHEER VAN TETS"	1,2 54
8.2	KRUSBÄR "CATHARINA OHLÉNBERG"	1,0 7
8.3	VINDÄR "BRÖDTORP"	1,2 31

- BETECKNINGAR**
- +— ENTREPRENADGRÄNS
 - KONNEKTION
 - ⊙ FÖRESL. TRÄD
 - 00/00 FÖRESL. VÄXT/ANTAL
 - GRÄSYTA
 - J OPPEN JORD FÖR EGNA ODLINGAR
 - PL PLATTVITA
 - TR TRÄTRALL

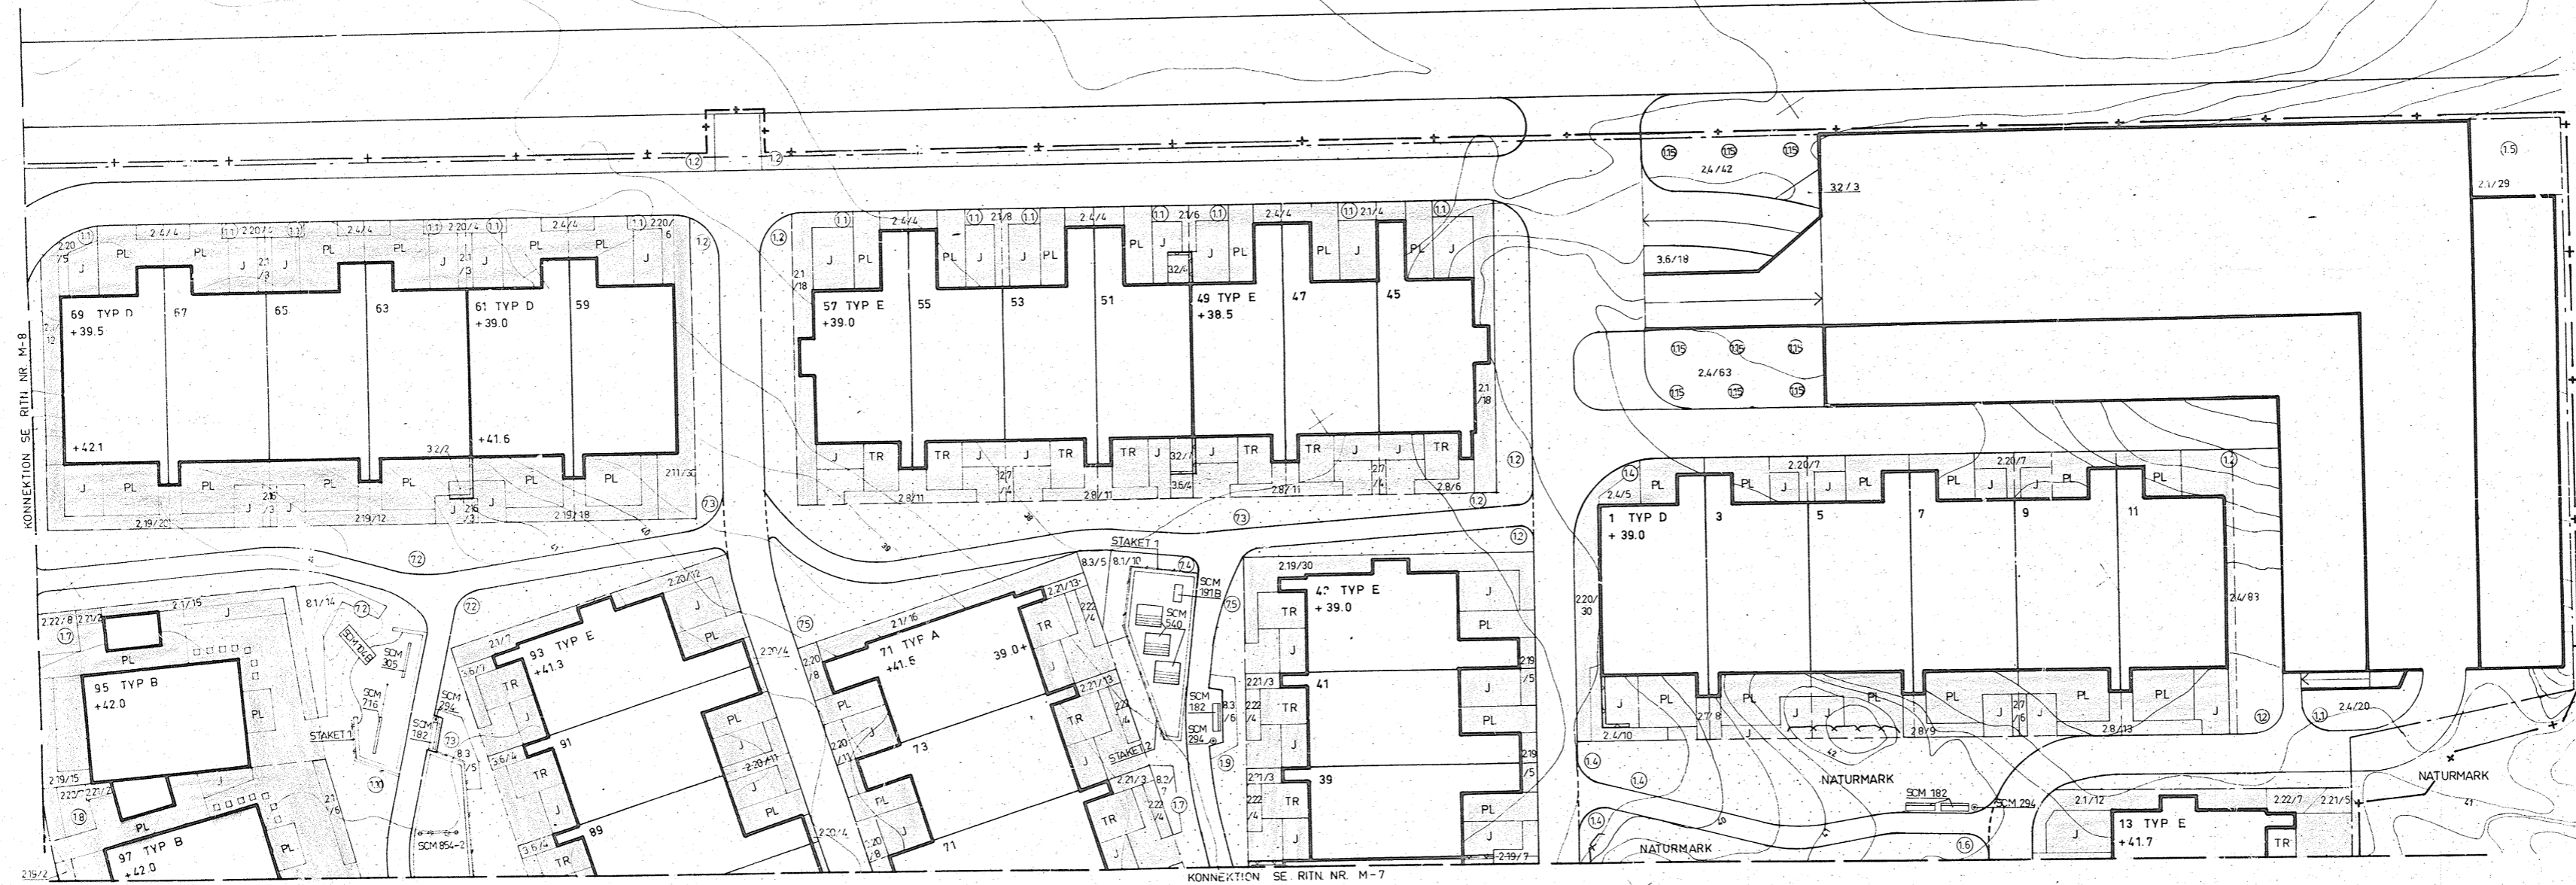

HSB
1982-09-08
NORRKÖPING

ERIC ANJOU AB RENTSTÄNS GATA 37 11631 STOCKHOLM TEL 08-240035	NORRKÖPING KLOCKARETORPET KV. SLAGVERKET PLANTERINGSPÅN SKALA 1:200
BYGGFÖRSLÄTTAD AV: GRÄNSAD AV: ARBETSNUMMER: L. SVENSSON 1663	STOCKHOLM DEN 77 10 19 KONTOR: FOL KONTORSDIREKTÖR: <i>[Signature]</i>