


Brf Slagverket

Hustyp E

Lägenhetstyp E,
 3 1/2 rum och kök, 109,5 m².
 Lägenheterna 17, 39, 47, 51, 55,
 83, 87, 91, 111, 115, 137, 141
 och 149.
 Den spegelvända varianten,
 typ Es, lägenheterna 15, 19,
 37, 41, 49, 53, 89, 109, 113,
 117, 139 och 147.


Lägenhetsplaner.
 Skala 1:100 (1 cm = 1 m).

- D Dusch
- F Frysskåp
- Frd Förråd
- G Garderob
- K Kyl- och svalskåp
- Klk Klädkammare
- Kpr Kapprum
- St Städskåp
- T Torkskåp
- Tm Tvättmaskin
- Wx Värmeväxlare

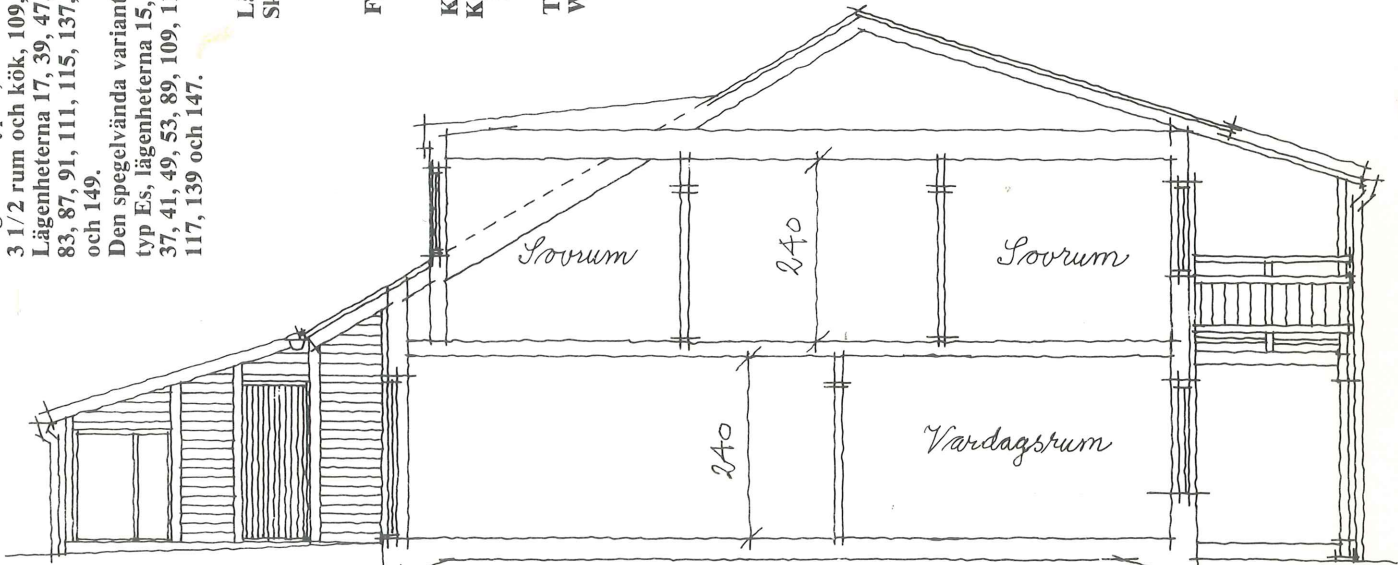

Sektion

Övreplan

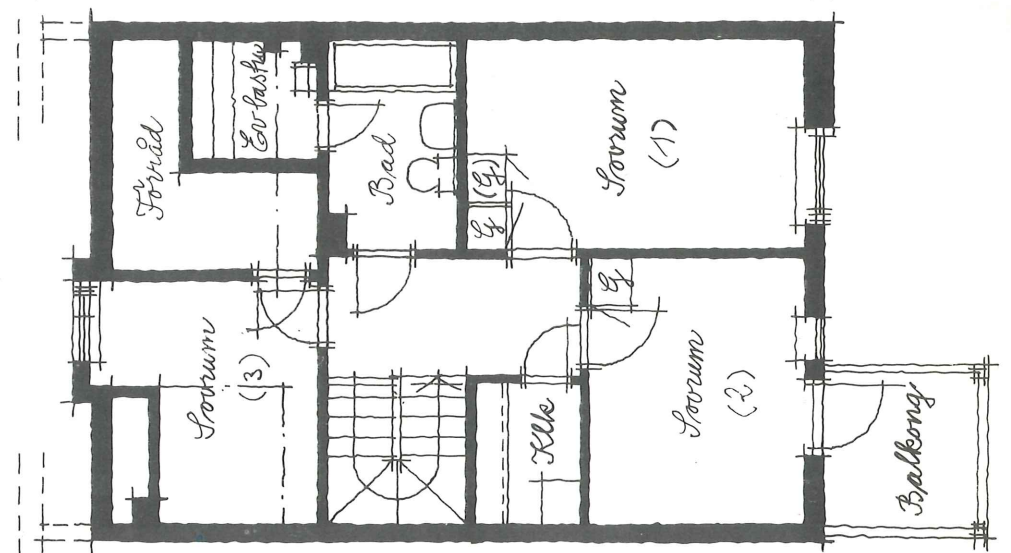

Bottenplan

