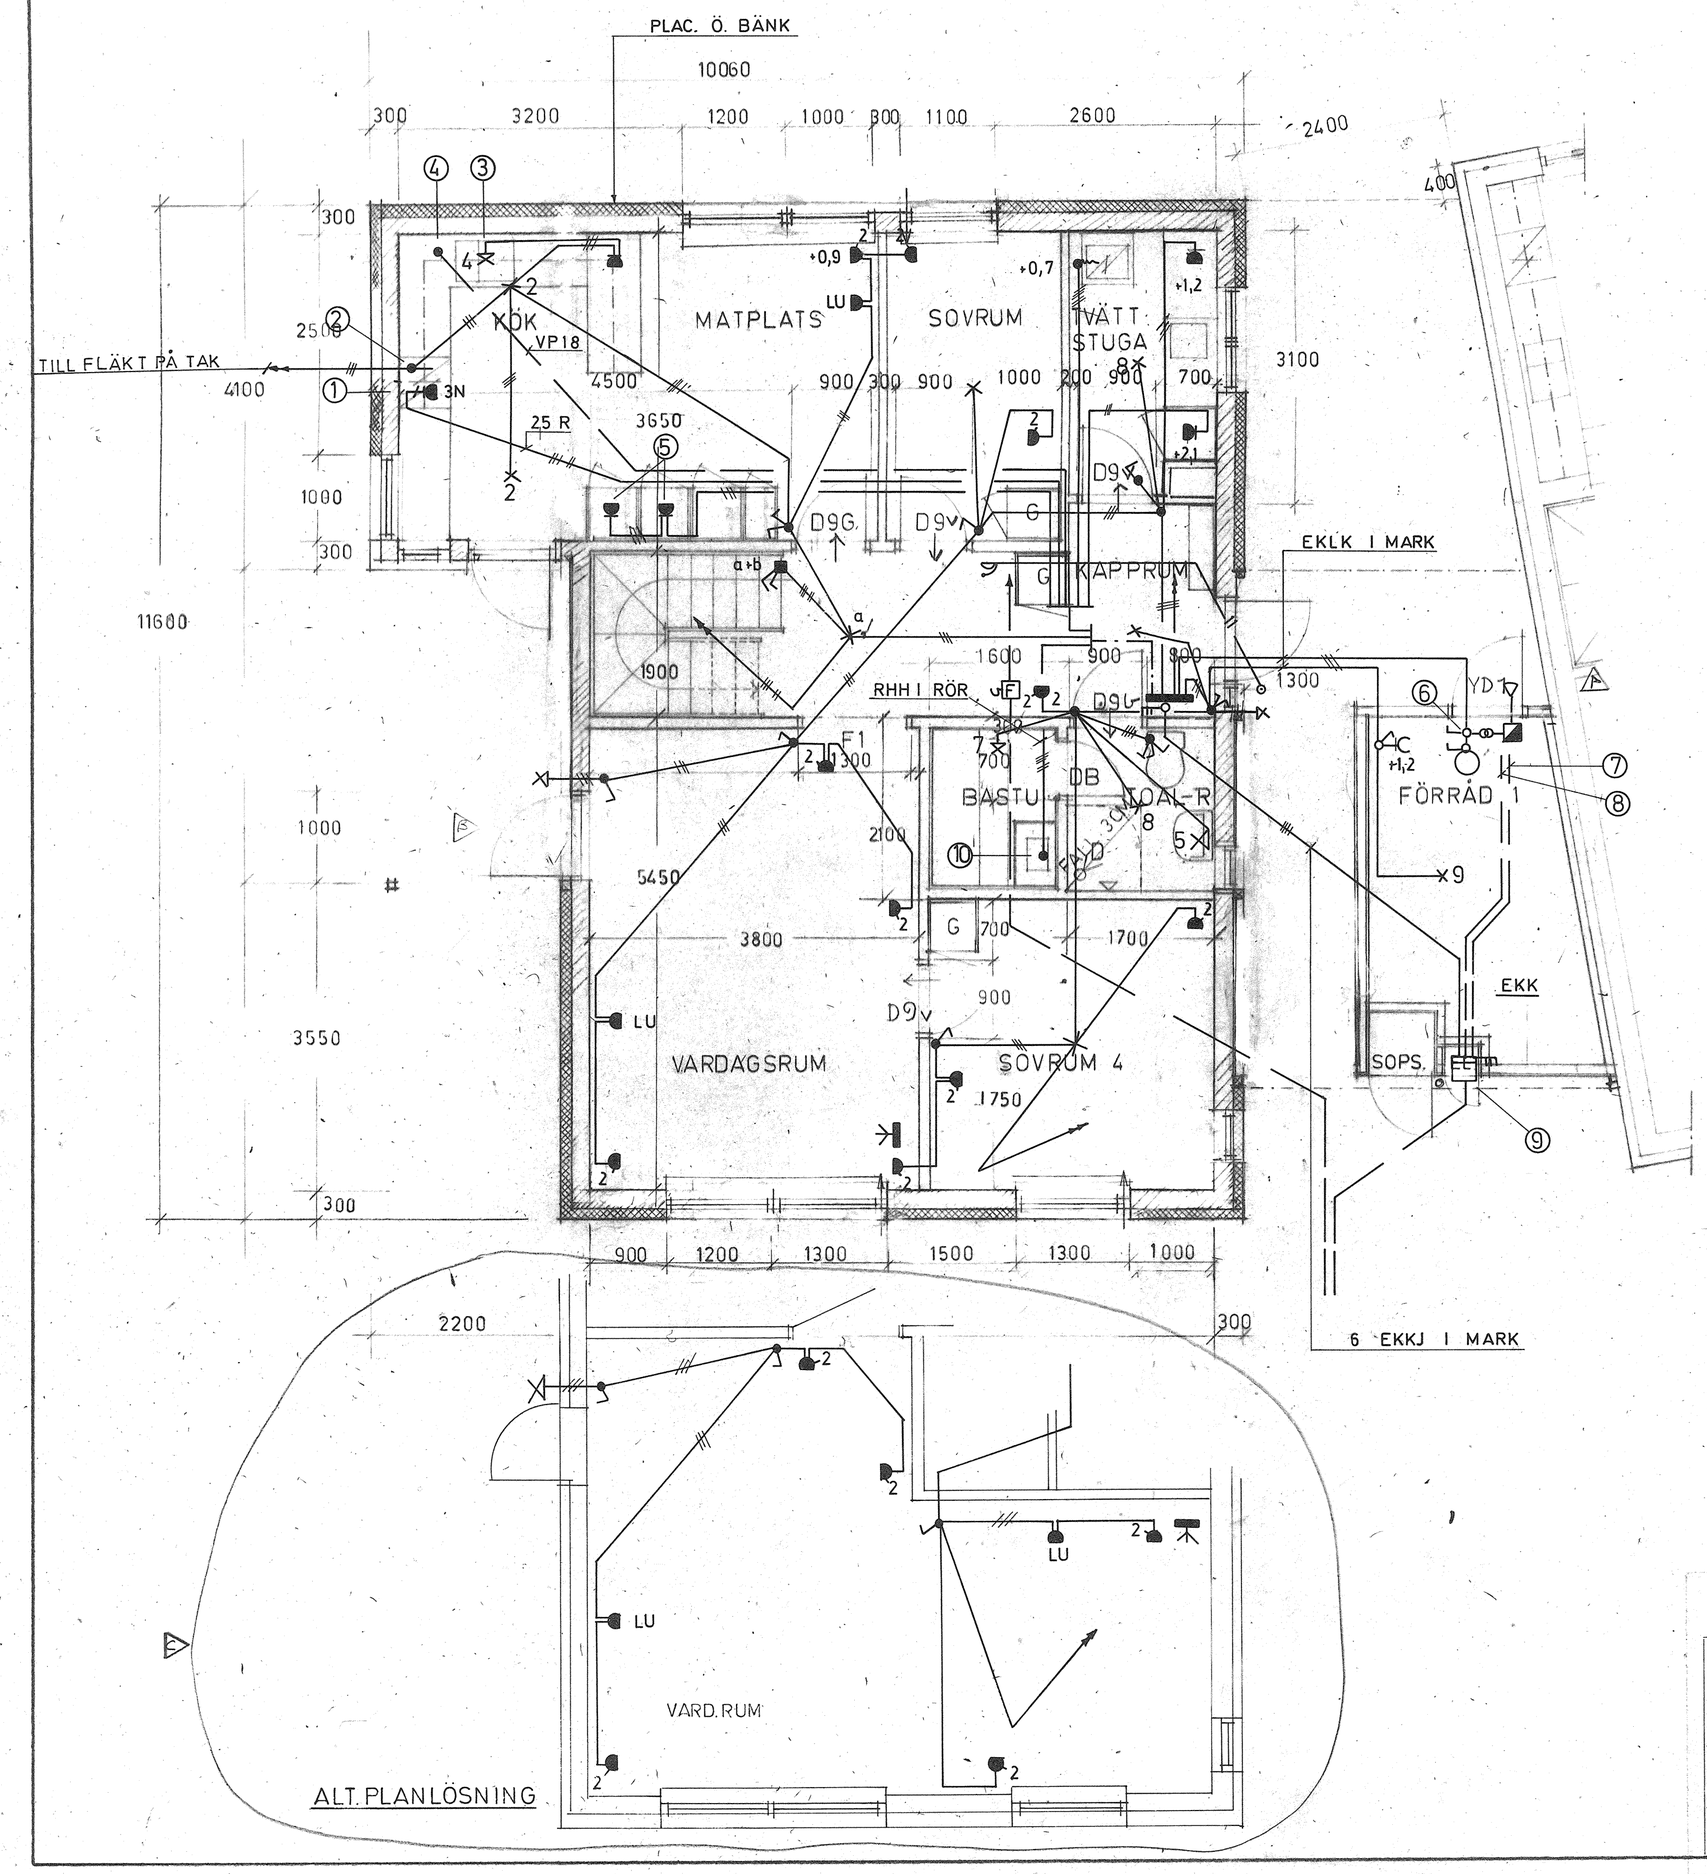

ARBETSRITNING

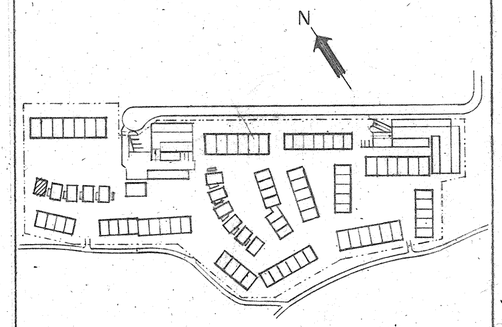

REV	ANT	REVIDERINGEN AVSER	SIGN	DATUM
C		Enl. PM EL 4		11/12-78
B		Enl. PM EL 2	JL	9/1-78
A		Enl PM EL 1	JL	12/6-78

El-Planeringar
ing meinhart hjelm ab
dagsbergsvägen 7
602 31 norrköping 011-10 30 10

NORRKÖPINGS KOMMUN
KV. SLAGVERKET
HUS TYP BXS
BOTTENVÅNING
ELANLÄGGNINGAR

RIT	GRANSK	SKÅLA	NORRKÖPING DEN	RITN NR	REV
JL	MH	1:50	19771015	E 69/9/:11	C