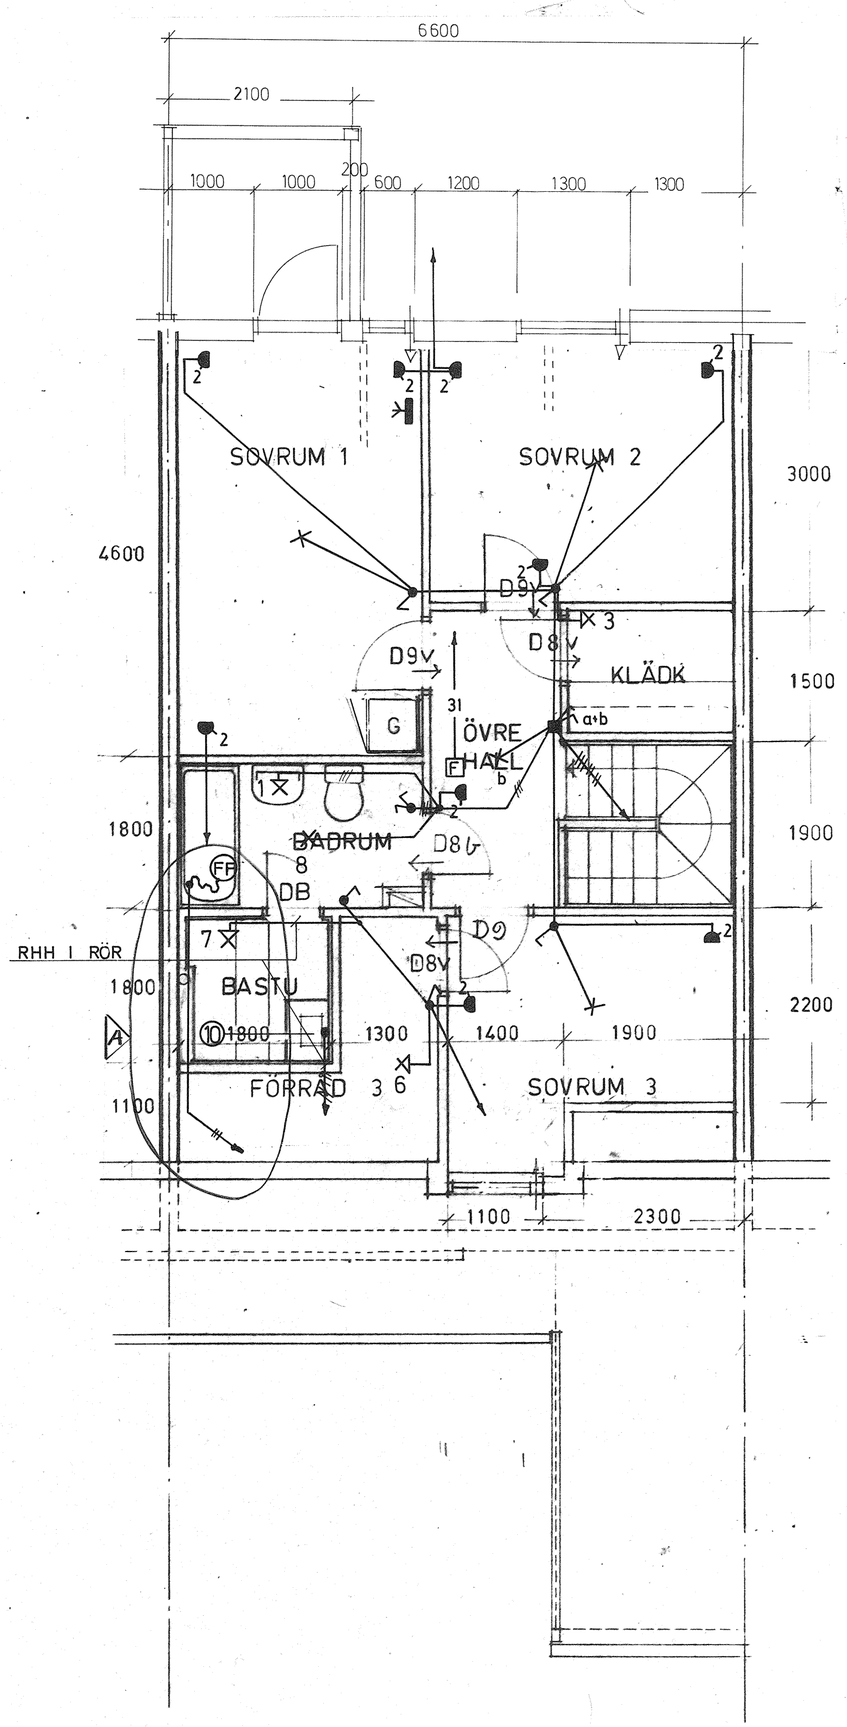

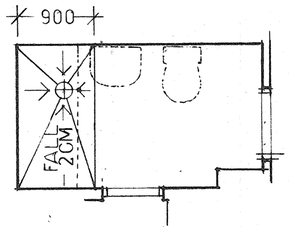

GOLVLUTNINGAR I BADRUM
GÄLLER ALLA I TYPSERIE E

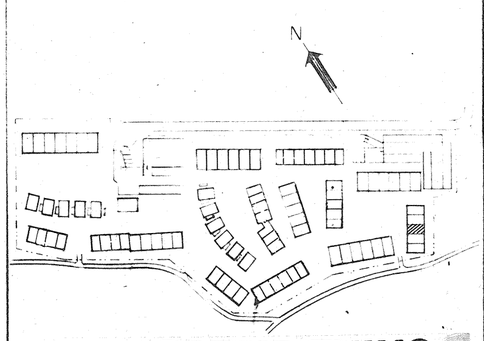

ARBETSRITNING

REV	ANT	REVIDERINGEN AVSER	SIGN	DATUM
A		Enl. PMEL nr.6	ÖE	79/6-79

El-Planeringar
ing meinhart hjelm ab
dagsbergsvägen 7
602 31 norrköping 011-10 30 10

NORRKÖPINGS KOMMUN
KV. SLAGVERKET
HUS TYP E(A)
ÖVRE PLAN
ELANLÄGGNINGAR

RIT	GRANSK	SKALA	NORRKÖPING DEN	RITN NR	REV
JL	MH	1:50	19771015	E 69/9/:20	A