



LGH NR 85  
TYP E Z

EZ1

LGH NR 87  
TYP E J

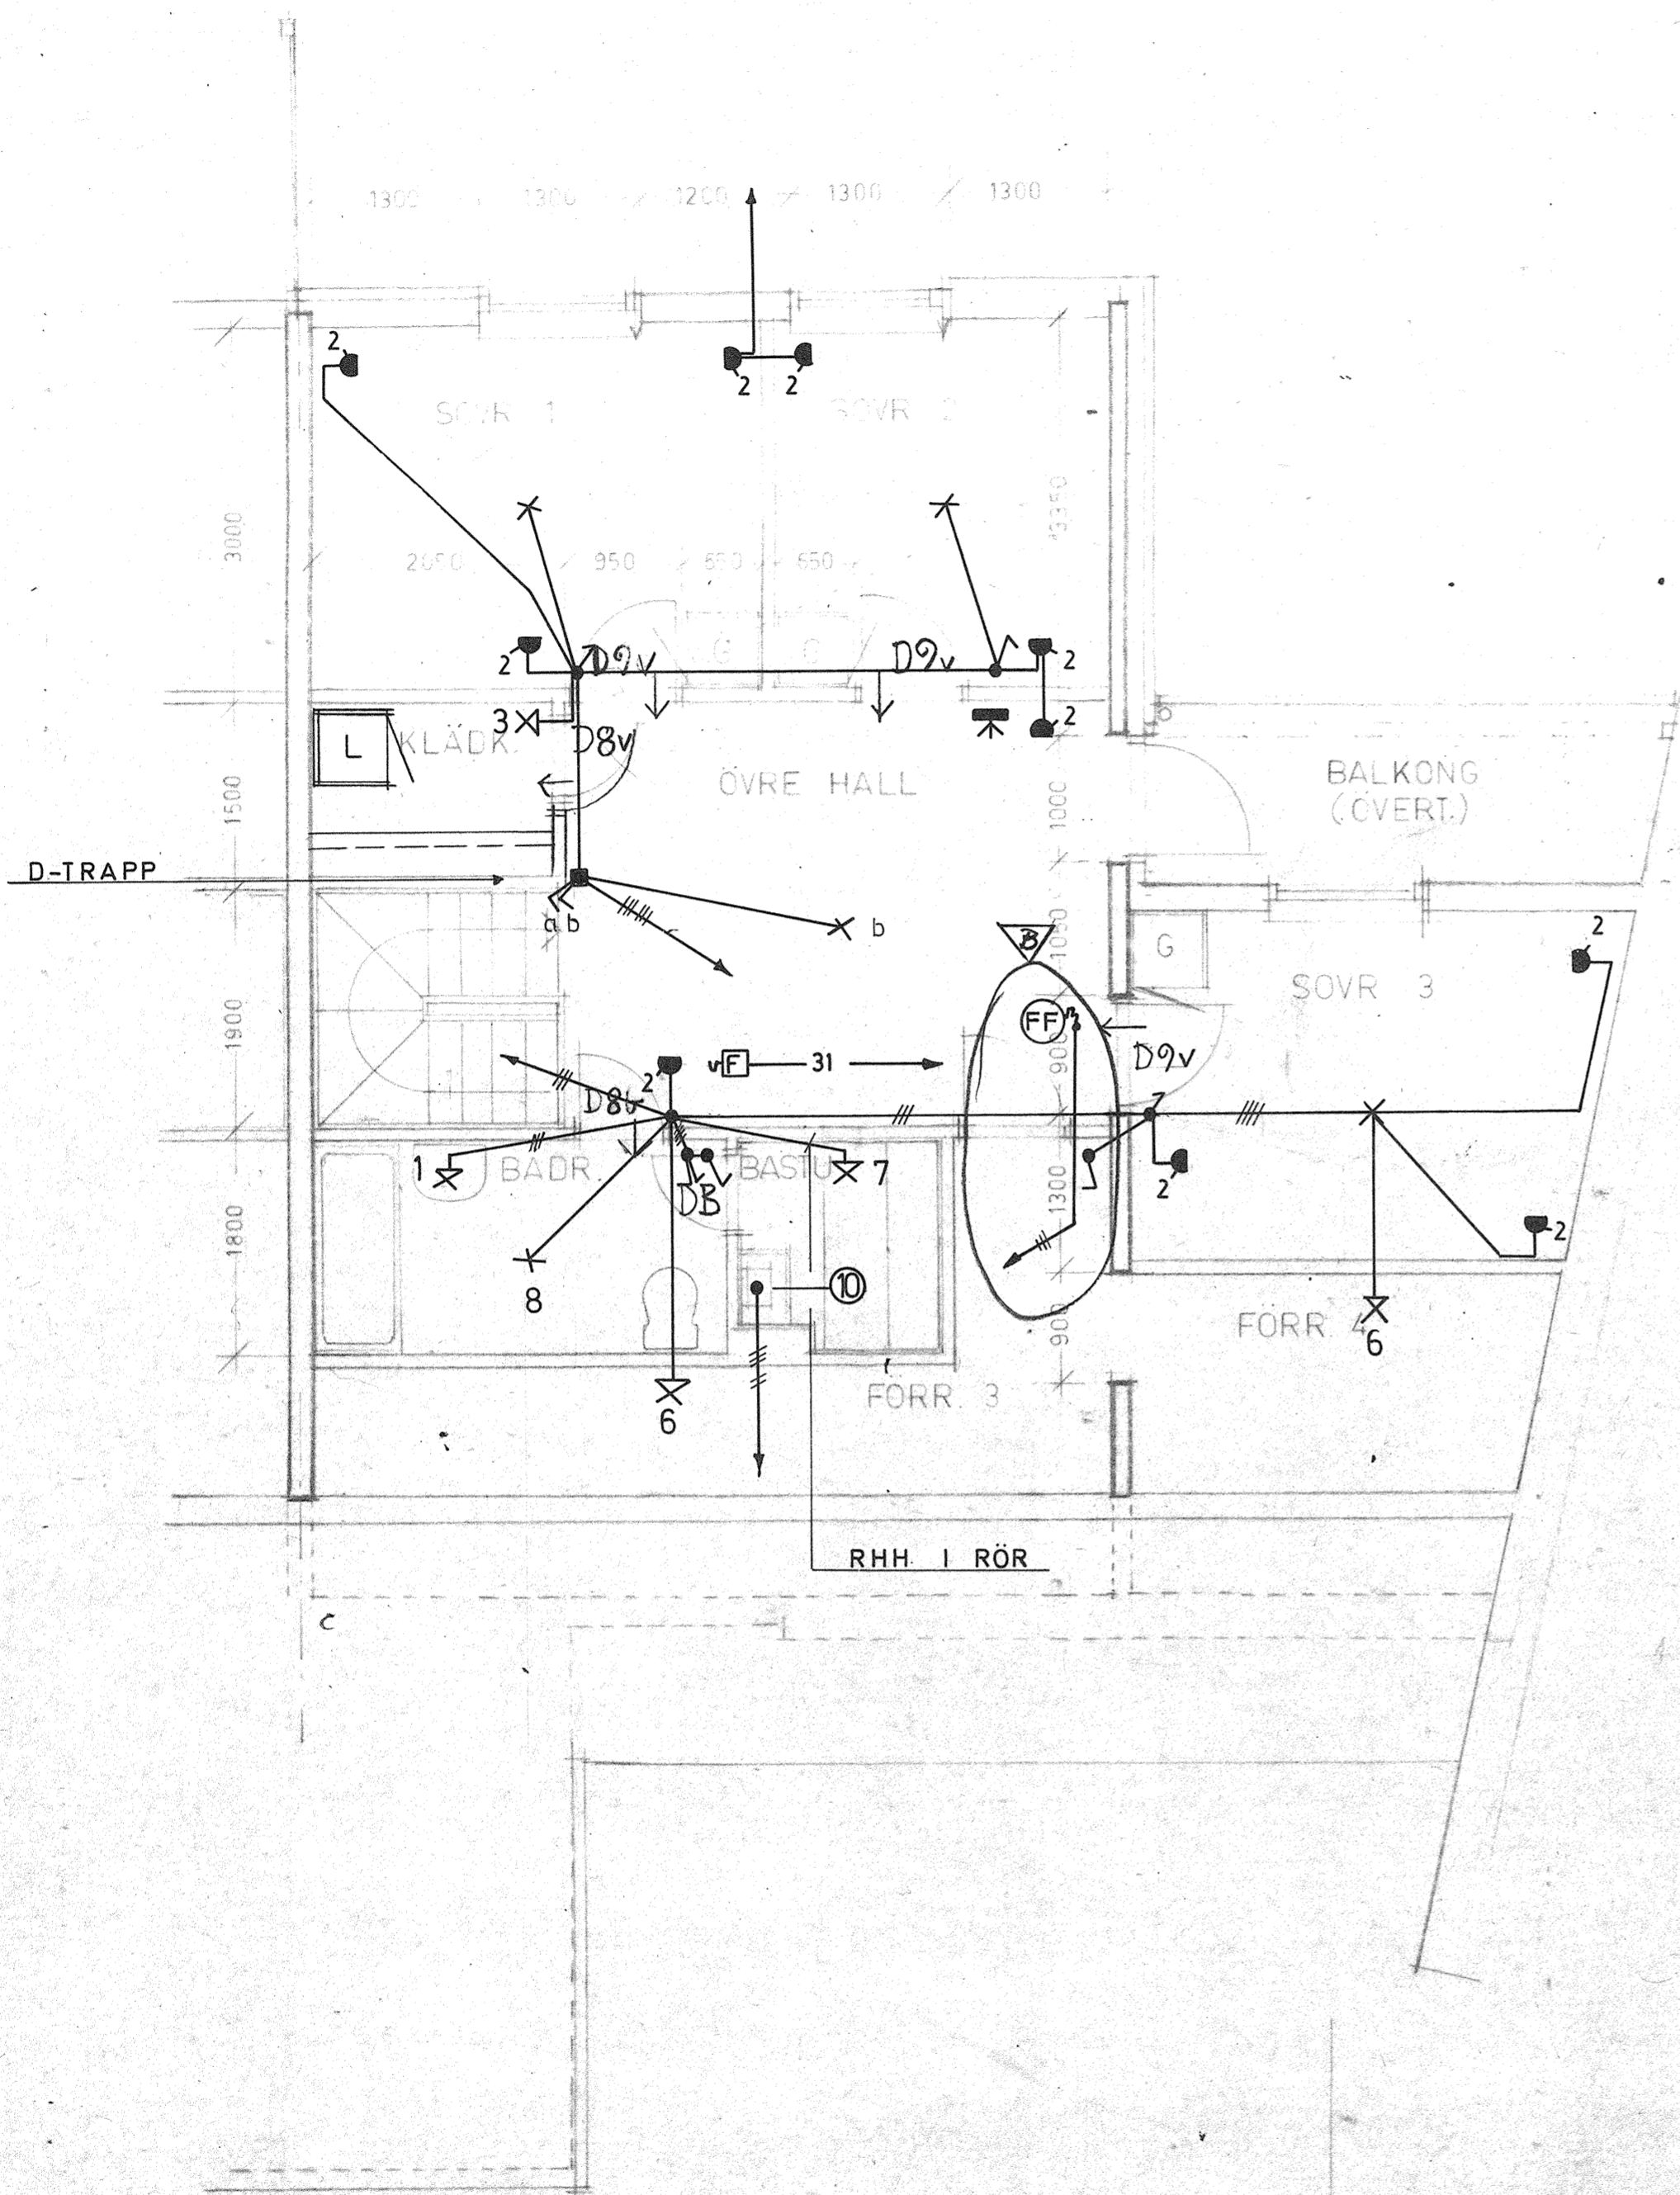

EZ1

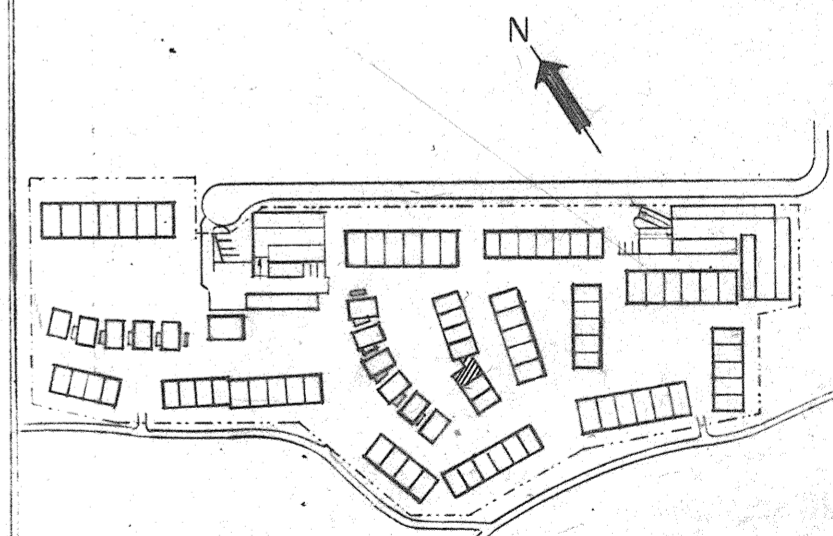

**ARBETSITNING**

B	Enl. PM EL nr. 6	CE 19/6-79
A	Enl. PM EL nr. 2	TC 7/11-78
REV	ANT	REVIDERINGEN AVSER
		SIGN DATUM



ing meinhart hjelm ab  
dagsbergsvägen 7  
602 31 norrköping 011-10 30 10

NORRKÖPINGS KOMMUN  
KV. SLAGVERKET  
HUS TYP E Z  
ÖVRE PLAN  
ELANLÄGGNINGAR

RIT	GRANSK	SKALA
JL	MH	1:50

NORRKÖPING DEN  
19771015

RITN NR  
E 69/9/:34

REV  
B