
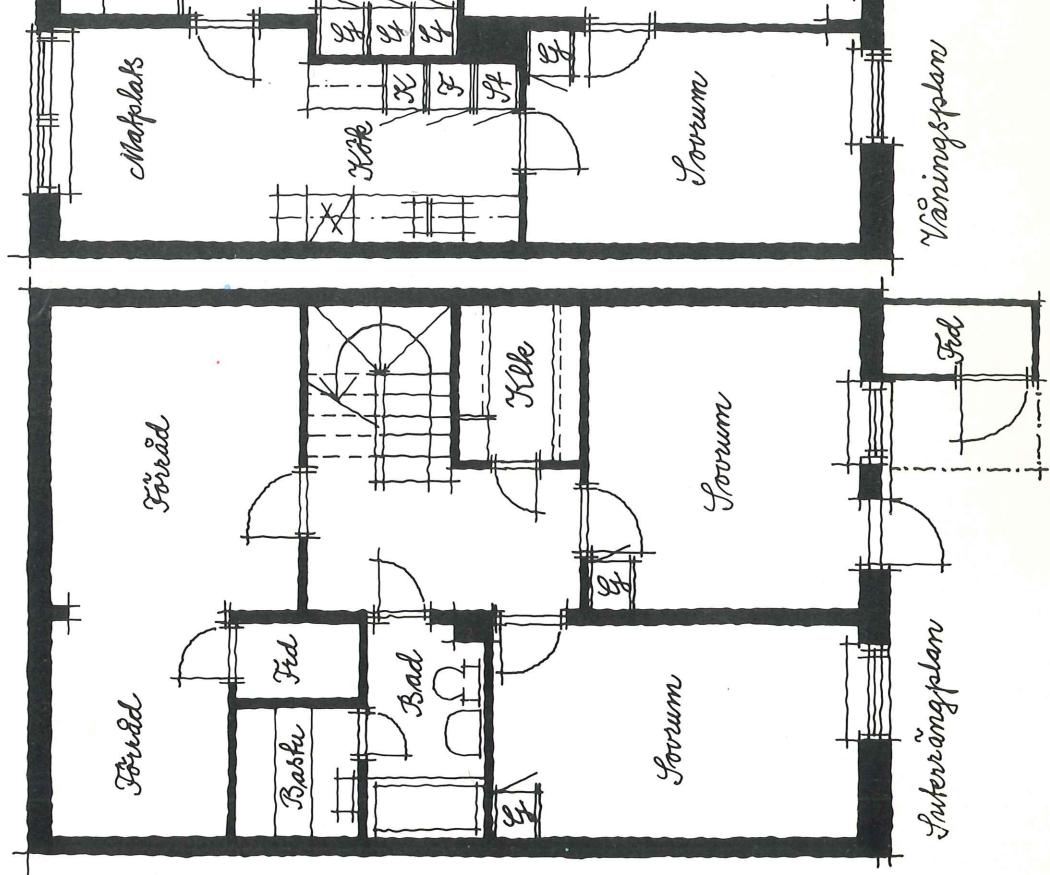
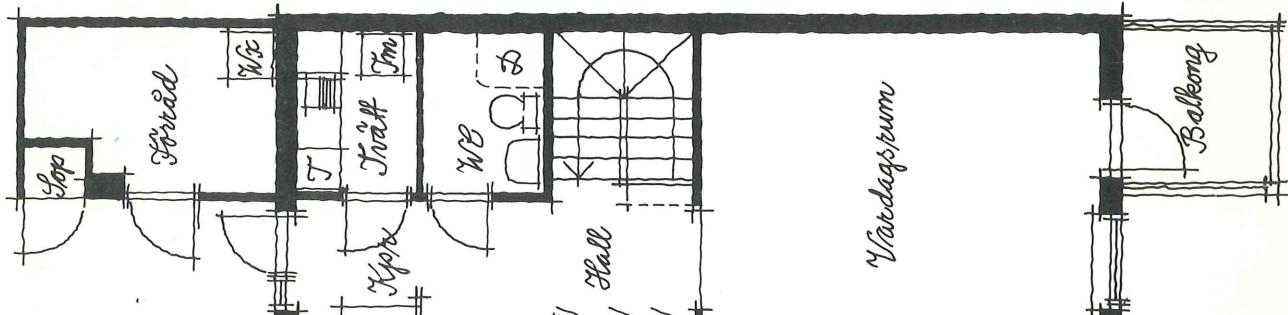


Brf Slagverket

Hustyp A

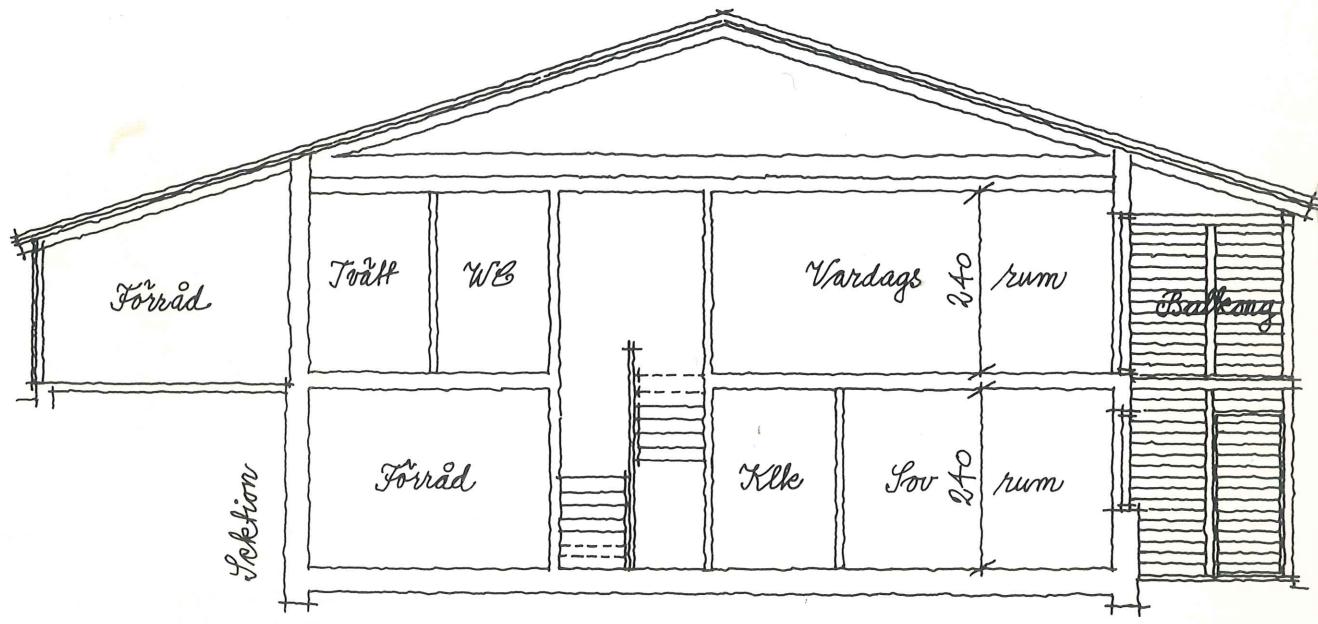

Lägenhetstyp As,
4 rum och kök, 120,0 m².
Lägenheterna 73, 75, 77, 121,
129 och 133.
Detta är den spegelvända
varianten av typ A, lägenhe-
terna 123, 131 och 135.
Lägenhetsplaner.
Skala 1:100 (1 cm = 1 m).

D Dusch
F Frysskåp
Frd Föråd
G Garderob
K Kyl- och svalskåp
Klk Klädkammare
Kpr Kapprum
St Städskåp
T Torkskåp
Tm Tvättmaskin
Wx Värmeväxlare