



Lägenhetstyp E3,
 3 1/2 rum och kök, 112,5 m².
 Ytterlägenheterna 13, 35, 45,
 81, 107 och 145.
 Den spegelvända varianten,
 typ Eys, lägenheterna 21, 43, 57,
 93, 143 och 151.


Lägenhetstyp Ez,
 4 1/2 rum och kök, 127,5 m².
 Endast lägenheten 85.
 Planen i skala 1:200.

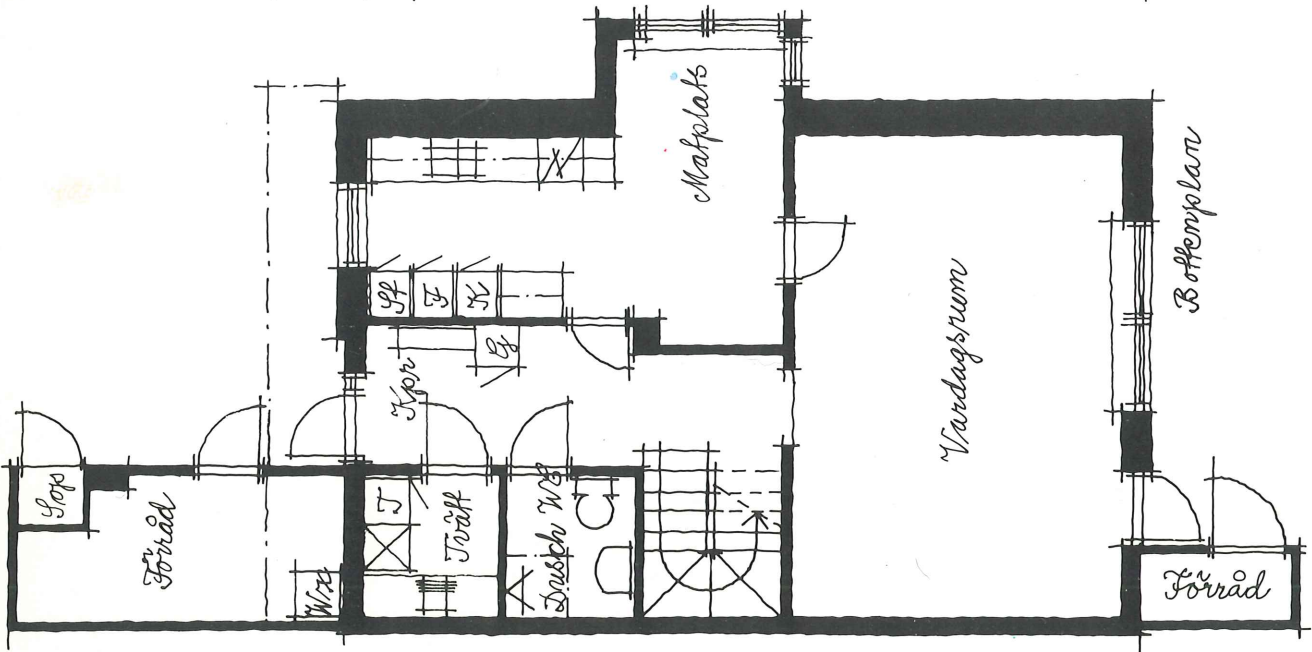


Överplan

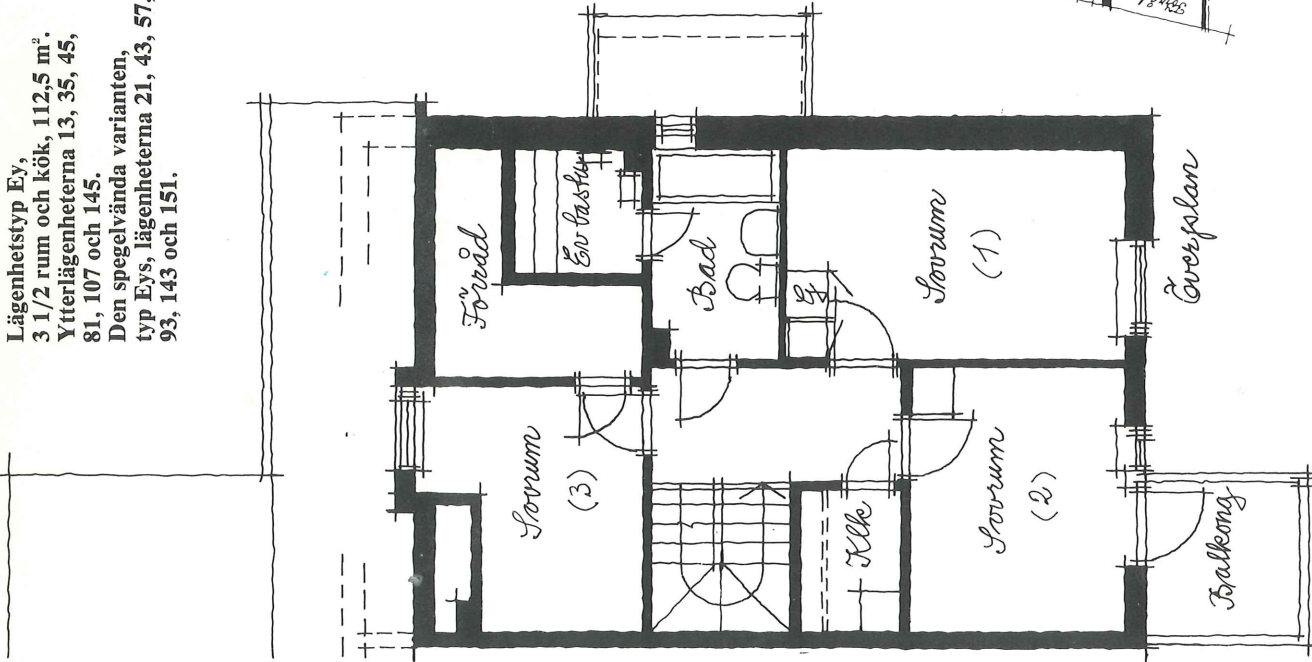

Överplan

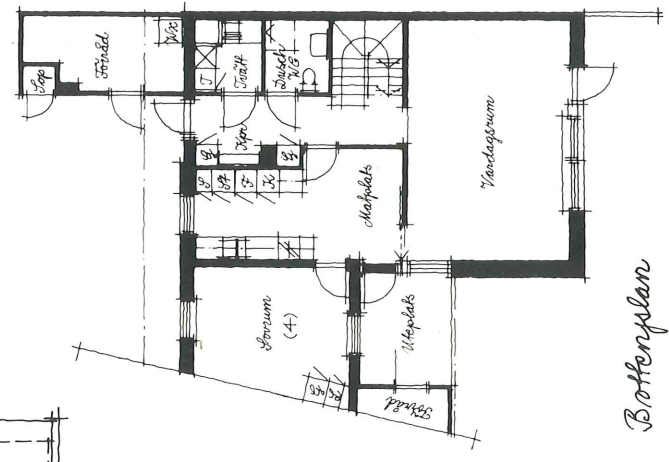

Bottenplan

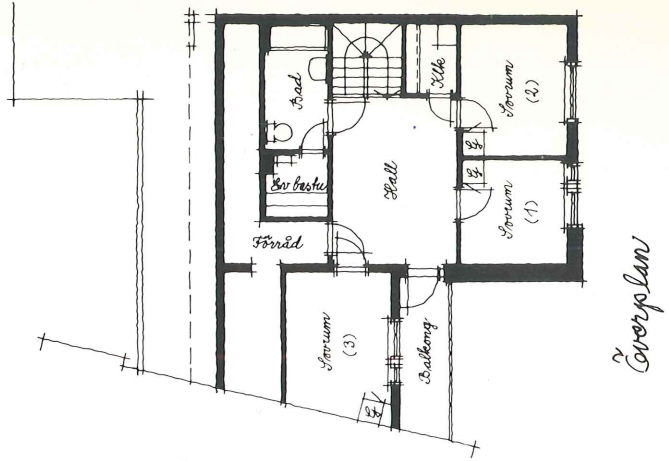

Överplan

Rätt till ändringar förbehålls